



# Annexe 1a

Règlement no.

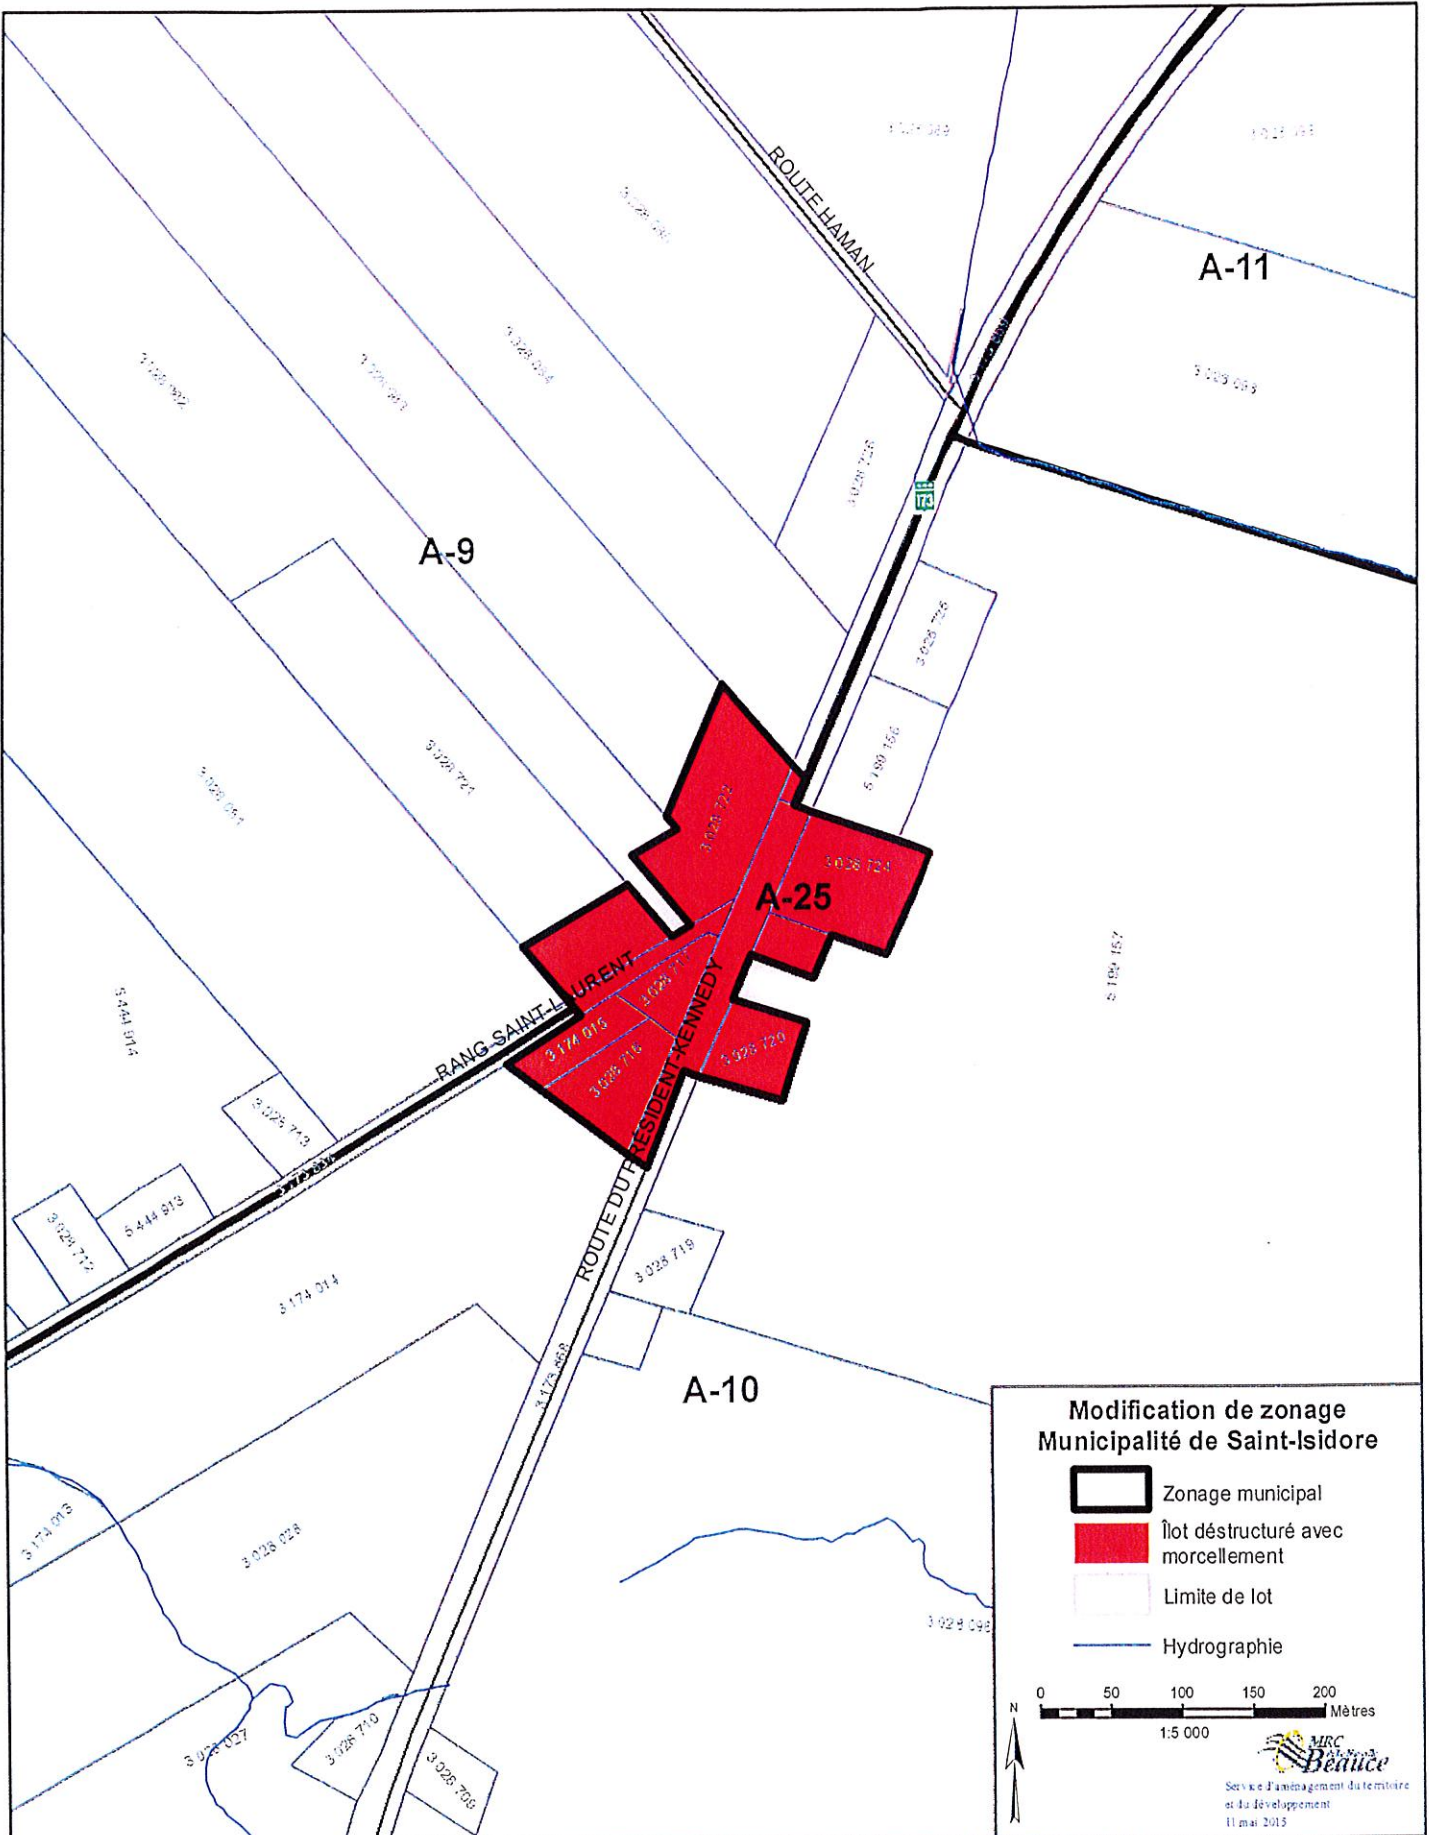

# Annexe 1b

Règlement no.

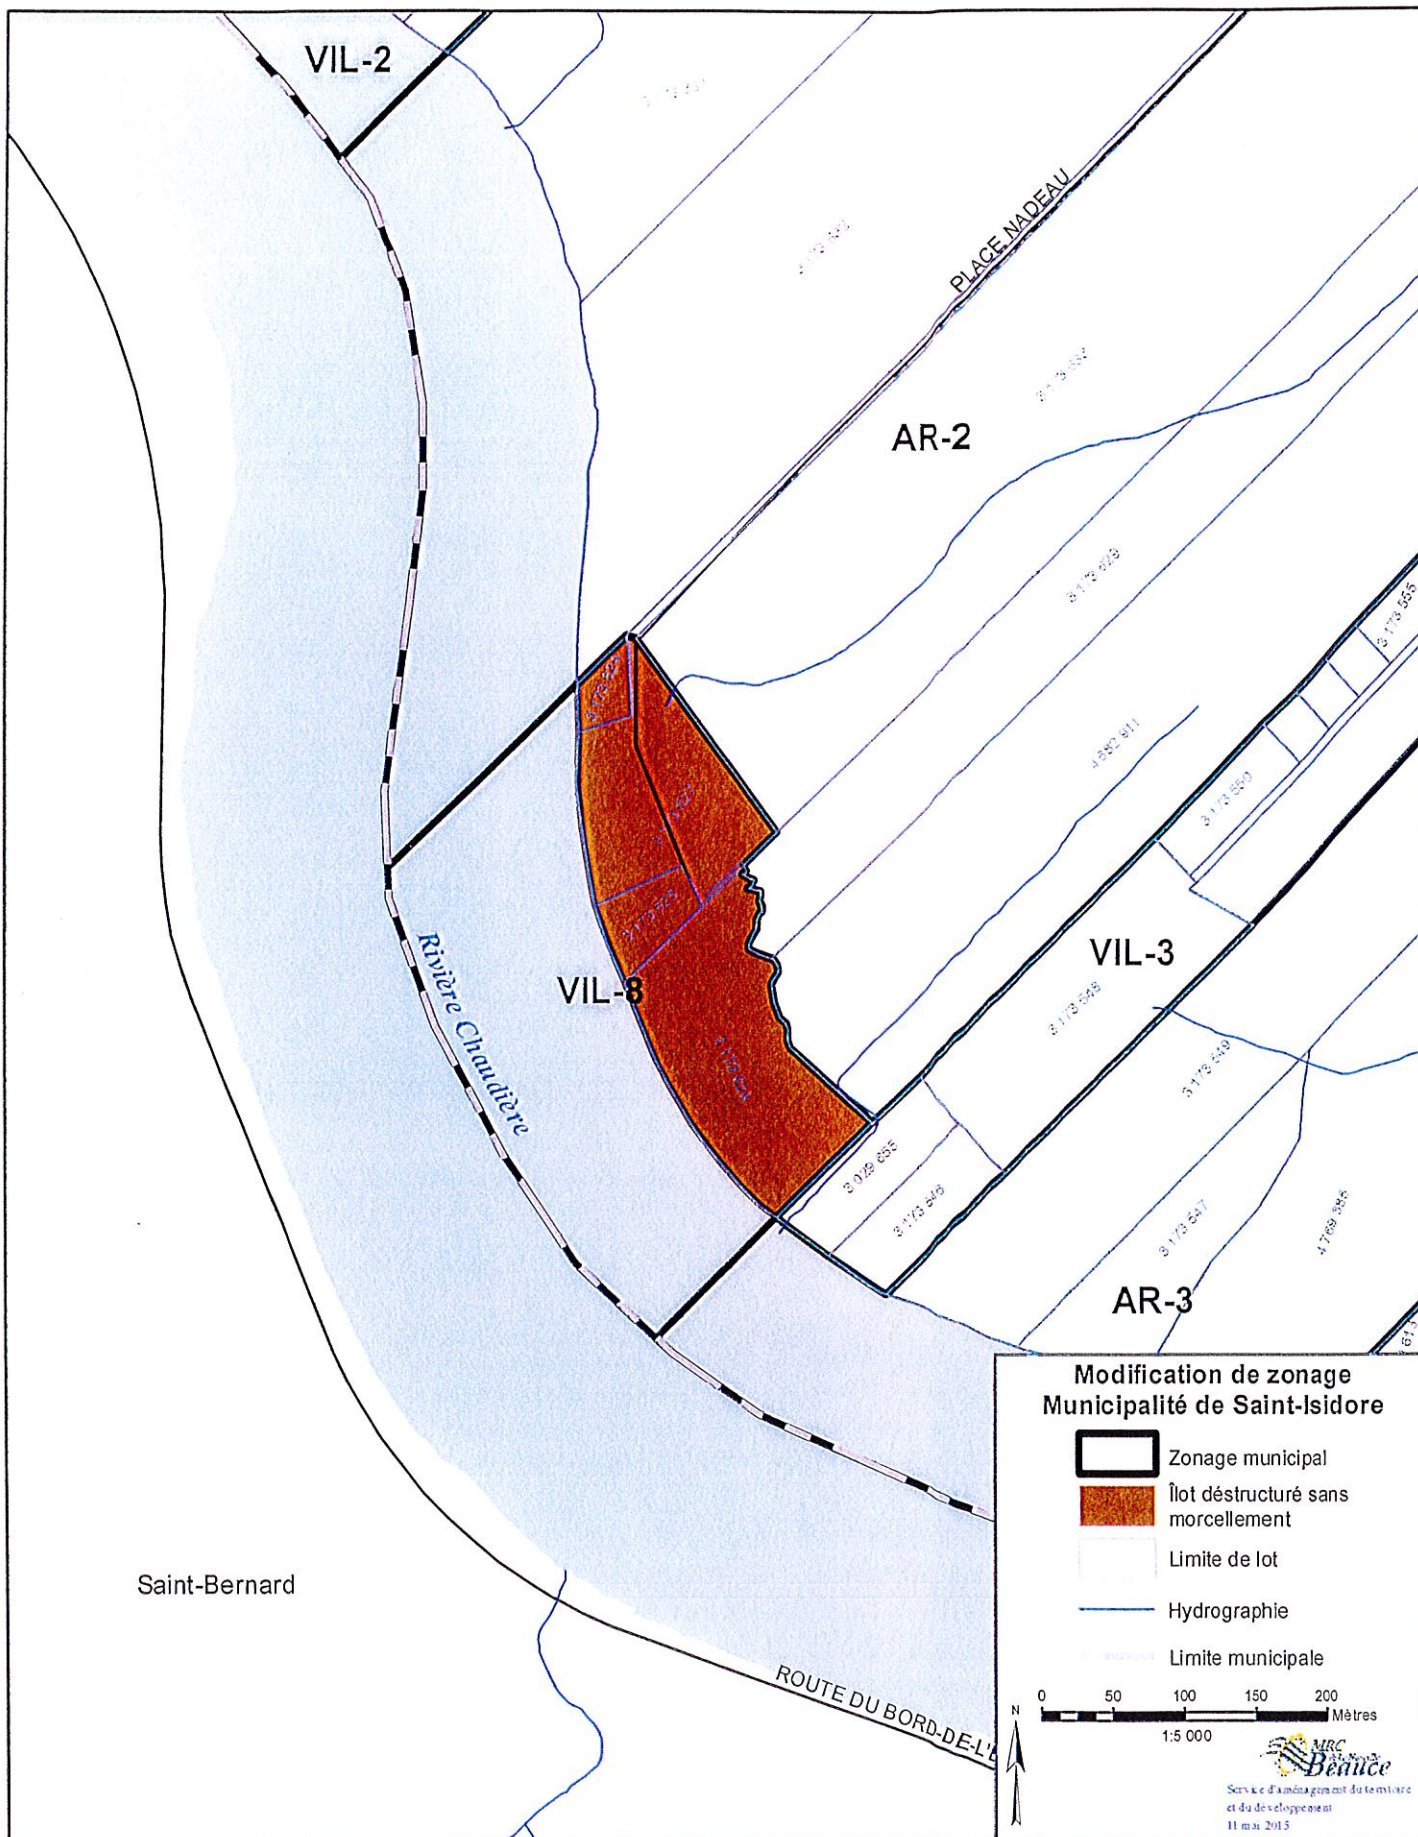

**Modification de zonage  
Municipalité de Saint-Isidore**

- Zonage municipal
- lot déstructuré sans morcellement
- Limite de lot
- Hydrographie
- Limite municipale

0 50 100 150 200 Mètres  
1:5 000

MRC Beauce  
Service d'aménagement du territoire  
et du développement  
11 mai 2015

TYPES D'USAGE/ ZONES	A 25	VIL 8																		
<b>RÉSIDENCES</b>																				
Résidence unifamiliale : isolée	17c	17c																		
jumelée																				
en rangée																				
mobile	17c	17c																		
saisonnaire		17c																		
Résidence bifamiliale isolée																				
Résidence multifamiliale																				
Habitation en commun																				
<b>COMMERCES</b>																				
Vente en gros	6																			
Détail : produits de construction, quincaillerie et équipement de ferme	6																			
marchandises en général	6																			
produits de l'alimentation	6																			
automobiles, embarcations, avions et accessoires	6																			
vêtements et accessoires	6																			
meubles, mobilier, équipements	6																			
autres activités de vente de détail																				
Hébergement et restauration	6																			
<b>SERVICES</b>																				
Finance, assurance et services immobiliers	1,6	1																		
Personnel	1,6	1																		
D'affaires	1,6	1																		
De réparation	1,2, 6	1-2																		
Professionnel	1,6	1																		
De construction	1,6	1																		
Gouvernemental																				
Éducationnel		1																		
Services divers (religieux, syndicat, etc.)																				

TYPES D'USAGE/ ZONES	A 25	VIL 8																		
<b>INDUSTRIES MANUFACTURIÈRES</b>																				
Aliments et de boisson	6,8																			
Tabac	6																			
Produits en caoutchouc et en plastique	6																			
Cuir et de produits connexes	6																			
Textile	6																			
Vestimentaire	6																			
Bois	6,9																			
Meuble et articles d'ameublement	6																			
Papier et produits en papier	6																			
Imprimerie, édition et industries connexes	6																			
Première transformation de métaux	6																			
Produits métalliques (sauf les industries de la machinerie et du matériel de transport)	6																			
Machinerie (sauf électrique)	6																			
Matériel de transport	6																			
Produits électriques et électroniques	6																			
Produits minéraux non métalliques	6																			
Industrie de produits du pétrole et du charbon	6																			
Industrie chimique	6,10																			
Autres industries manufacturières	6																			
<b>TRANSPORT ET COMMUNICATION</b>																				
Infrastructure de transport	6																			
Transport par véhicule moteur	6																			
Communication, centre et réseaux	6																			
Service public (Infrastructure)	✓																			
Éoliennes																				
<b>CULTURE, RÉCRÉATION, LOISIR</b>																				
Exposition d'objets culturels																				
Assemblée publique																				
Amusement																				
Activité récréative																				
Centre touristique et camp de groupes																				
Parc																				
Camping																				
<b>AGRICULTURE</b>																				
Agriculture	15	15																		
Activité reliée à l'agriculture	✓	✓																		
Exploitation forestière et services connexes		✓																		
Pêche, chasse, piégeage et activités connexes																				
Exploitation et extraction de sable et gravier																				
Exploitation et extraction de la pierre																				

CONDITIONS D'IMPLANTATION	A 25	VL 8													
Marge de recul avant (min)	9	9													
Marge de recul latérale (min)	1,5	1,5													
Marge de recul arrière (min)	1,5	1,5													
Hauteur maximum (étages)	2	2													