





Annexe 1

Règlement no. 264-2014

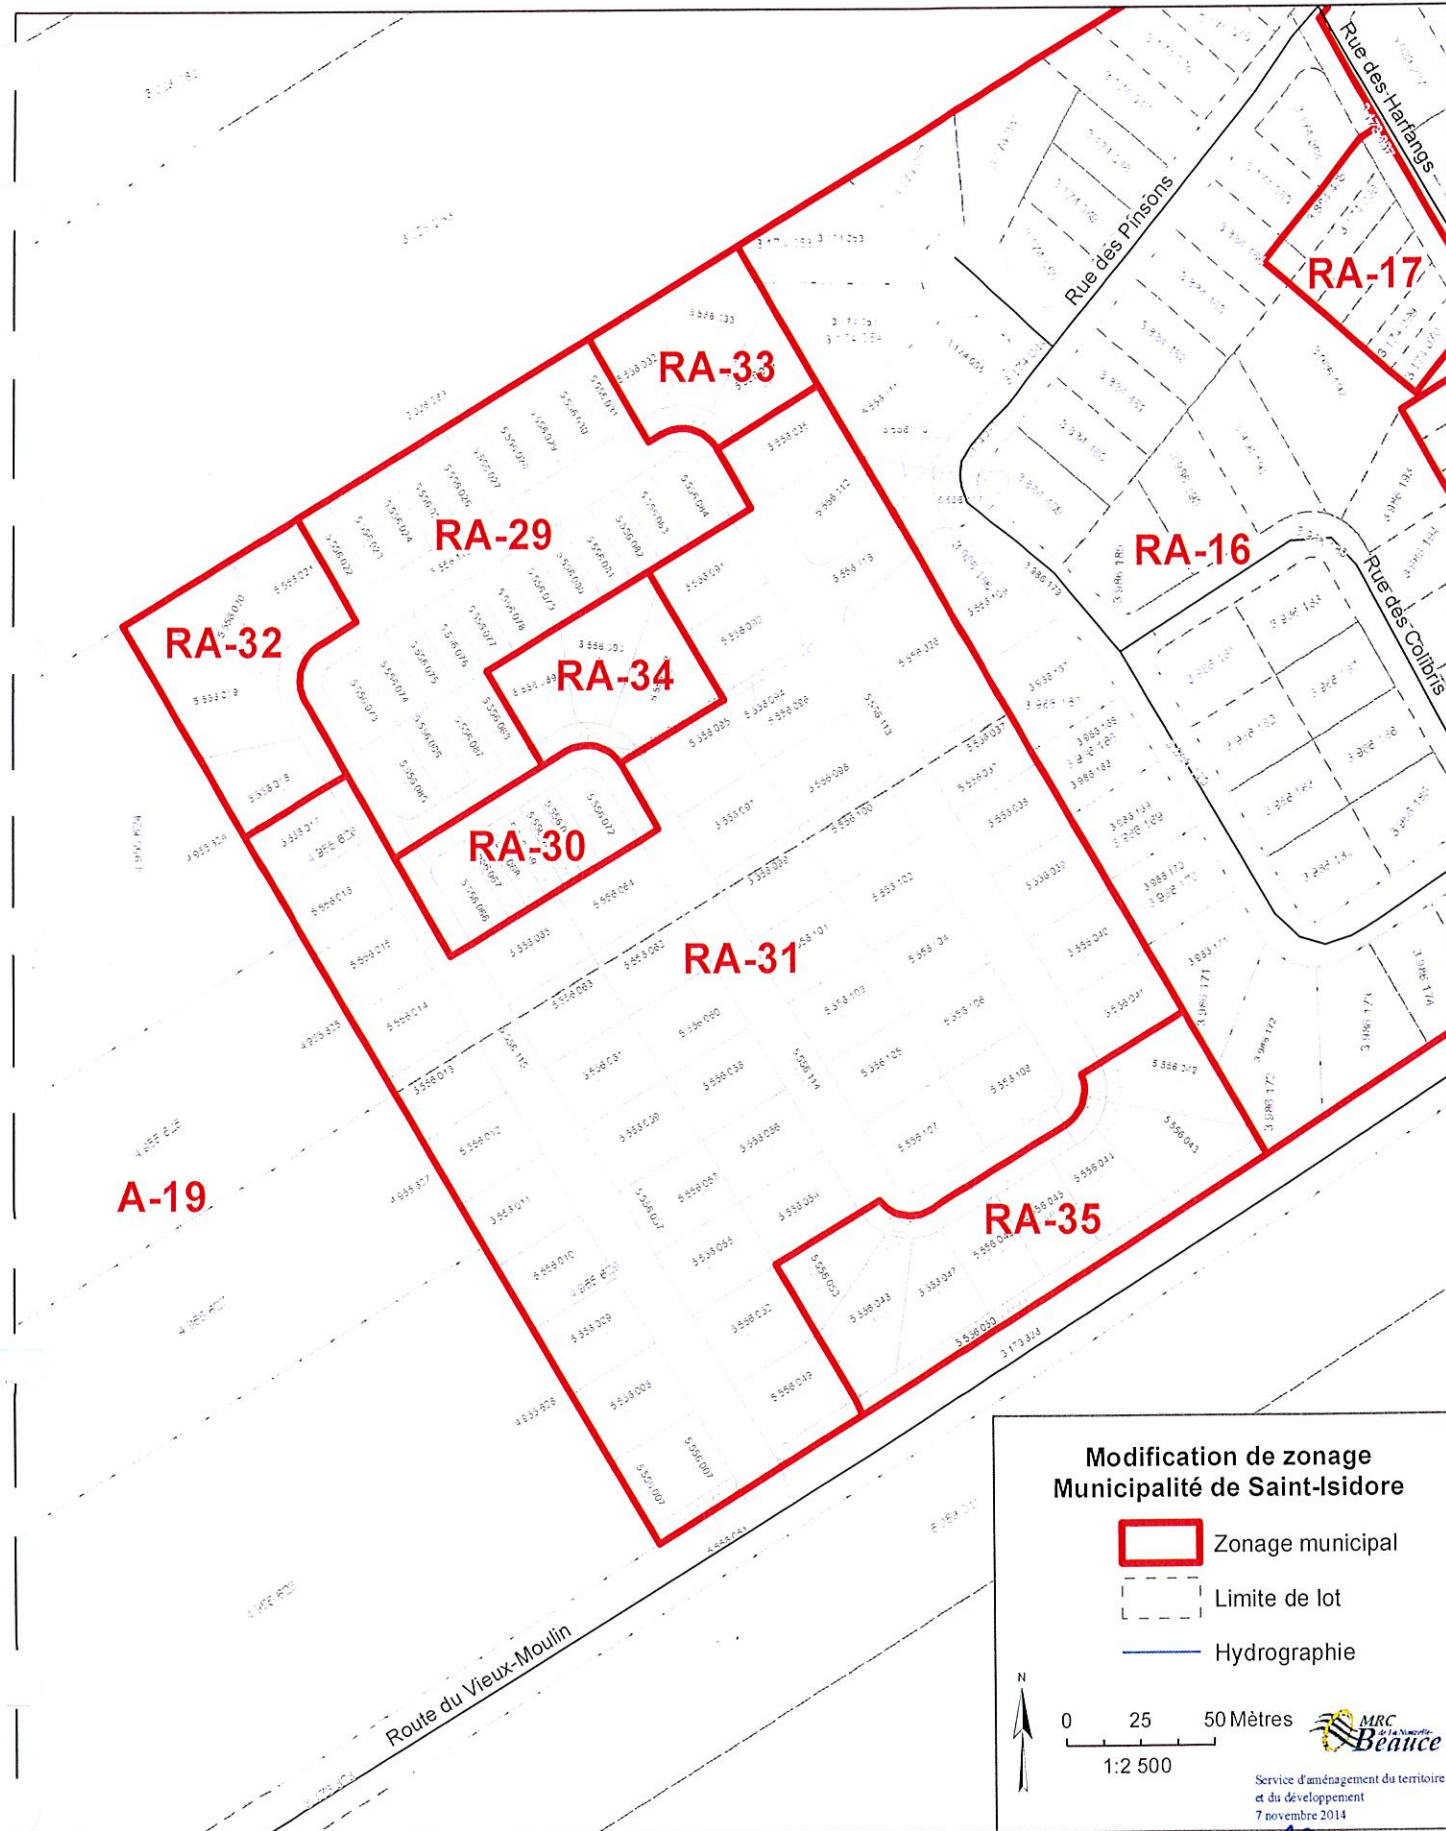

Modification de zonage Municipalité de Saint-Isidore

-  Zonage municipal
-  Limite de lot
-  Hydrographie



0 25 50 Mètres
1:2 500



Service d'aménagement du territoire
et du développement
7 novembre 2014

DA LF

TYPES D'USAGE/ ZONES	RA 29	RA 30	RA 31	RA 32	RA 33	RA 34	RA 35											
RÉSIDENCES																		
Résidence unifamiliale : isolée			√	√	√	√	√											
jumelée	√																	
en rangée		√																
mobile																		
saisonnière																		
Résidence bifamiliale isolée																		
Résidence multifamiliale																		
Habitation en commun																		
COMMERCES																		
Vente en gros																		
Détail : produits de construction, quincaillerie et équipement de ferme																		
marchandises en général																		
produits de l'alimentation																		
automobiles, embarcations, avions et accessoires																		
vêtements et accessoires																		
meubles, mobilier, équipements																		
autres activités de vente de détail																		
Hébergement et restauration																		
SERVICES																		
Finance, assurance et services immobiliers	1	1	1	1	1	1	1											
Personnel	1	1	1	1	1	1	1											
D'affaires	1	1	1	1	1	1	1											
De réparation	1-2	1-2	1-2	1-2	1-2	1-2	1-2											
Professionnel	1	1	1	1	1	1	1											
De construction	1	1	1	1	1	1	1											
Gouvernemental																		
Éducationnel	1	1	1	1	1	1	1											
Services divers (religieux, syndicat, etc.)																		

DB LL

TYPES D'USAGE/ ZONES	RA 29	RA 30	RA 31	RA 32	RA 33	RA 34	RA 35											
INDUSTRIES MANUFACTURIÈRES																		
Aliments et de boisson																		
Tabac																		
Produits en caoutchouc et en plastique																		
Cuir et de produits connexes																		
Textile																		
Vestimentaire																		
Bois																		
Meuble et articles d'ameublement																		
Papier et produits en papier																		
Imprimerie, édition et industries connexes																		
Première transformation de métaux																		
Produits métalliques (sauf les industries de la machinerie et du matériel de transport)																		
Machinerie (sauf électrique)																		
Matériel de transport																		
Produits électriques et électroniques																		
Produits minéraux non métalliques																		
Industrie de produits du pétrole et du charbon																		
Industrie chimique																		
Autres industries manufacturières																		
TRANSPORT ET COMMUNICATION																		
Infrastructure de transport																		
Transport par véhicule moteur																		
Communication, centre et réseaux																		
Service public (Infrastructure)	√	√	√	√	√	√	√											
Éoliennes																		
CULTURE, RÉCRÉATION, LOISIR																		
Exposition d'objets culturels																		
Assemblée publique																		
Amusement																		
Activité récréative																		
Centre touristique et camp de groupes																		
Parc	√	√	√	√	√	√	√											
Camping																		
AGRICULTURE																		
Agriculture																		
Activité reliée à l'agriculture																		
Exploitation forestière et services connexes																		
Pêche, chasse, piégeage et activités connexes																		
Exploitation et extraction de sable et gravier																		
Exploitation et extraction de la pierre																		

DS LL

CONDITIONS D'IMPLANTATION	RA 29	RA 30	RA 31	RA 32	RA 33	RA 34	RA 35								
Marge de recul avant (min)	D	C	D	D	D	D	D								
Marge de recul latérale (min)															
Marge de recul arrière (min)	8	8	8	8	8	8	8								
Hauteur maximum (étages)	2	2	2	2	2	2	2								

D) Minimale : 6 mètres
 Maximale : 7 mètres

Handwritten signature or initials in blue ink.