


Annexe 1

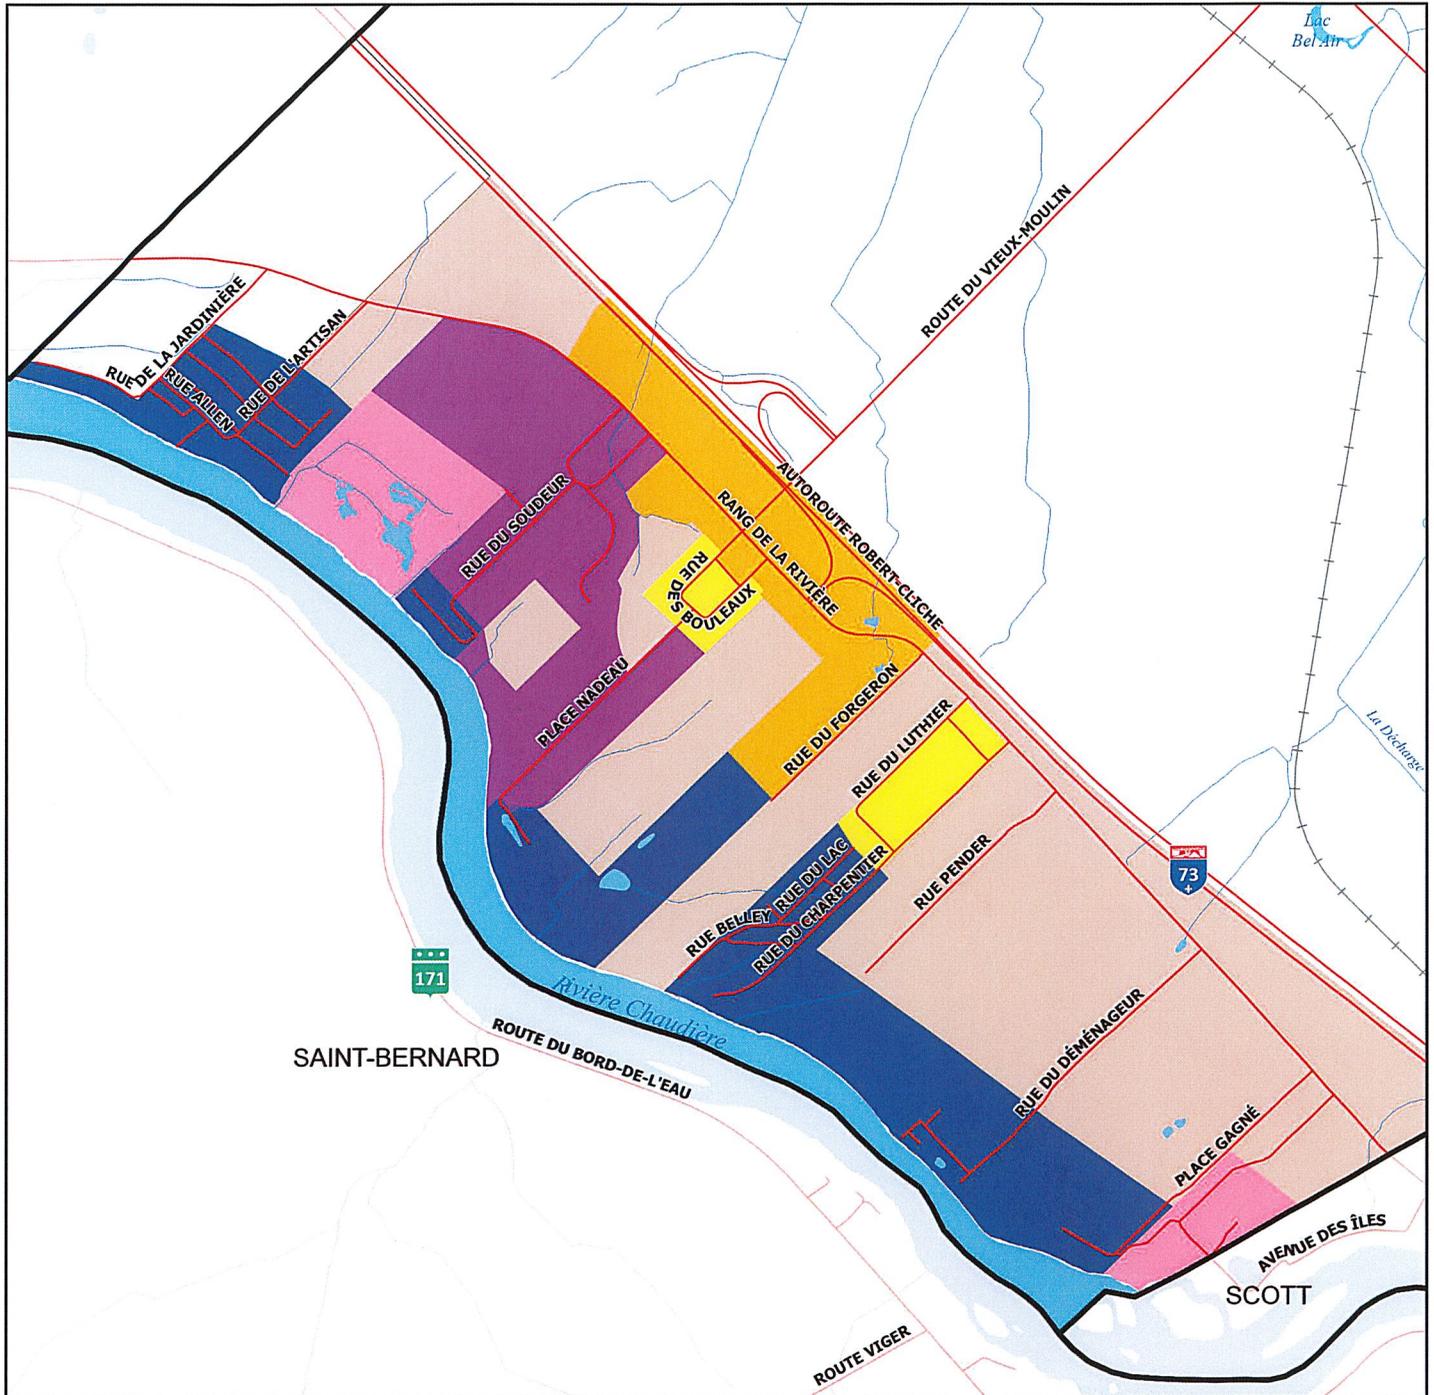

Municipalité de Saint-Isidore - PLAN D'URBANISME

Mise à jour : mars 2024

Grandes affectations du sol - secteur du rang de la Rivière

Plan PU-3 (#159-2007)



 Agricole

 Agricole avec restrictions

 Industrielle

 Mixte

 Récréative

 Résidentielle faible densité

 Villégiature

 Limite municipale

 Réseau routier

 Hydrographie

 Réseau ferroviaire

0 150 300 450 Mètres


1 : 20 000



Service de l'aménagement et développement du territoire,
2024-03-26

Annexe 2

Règlement no.

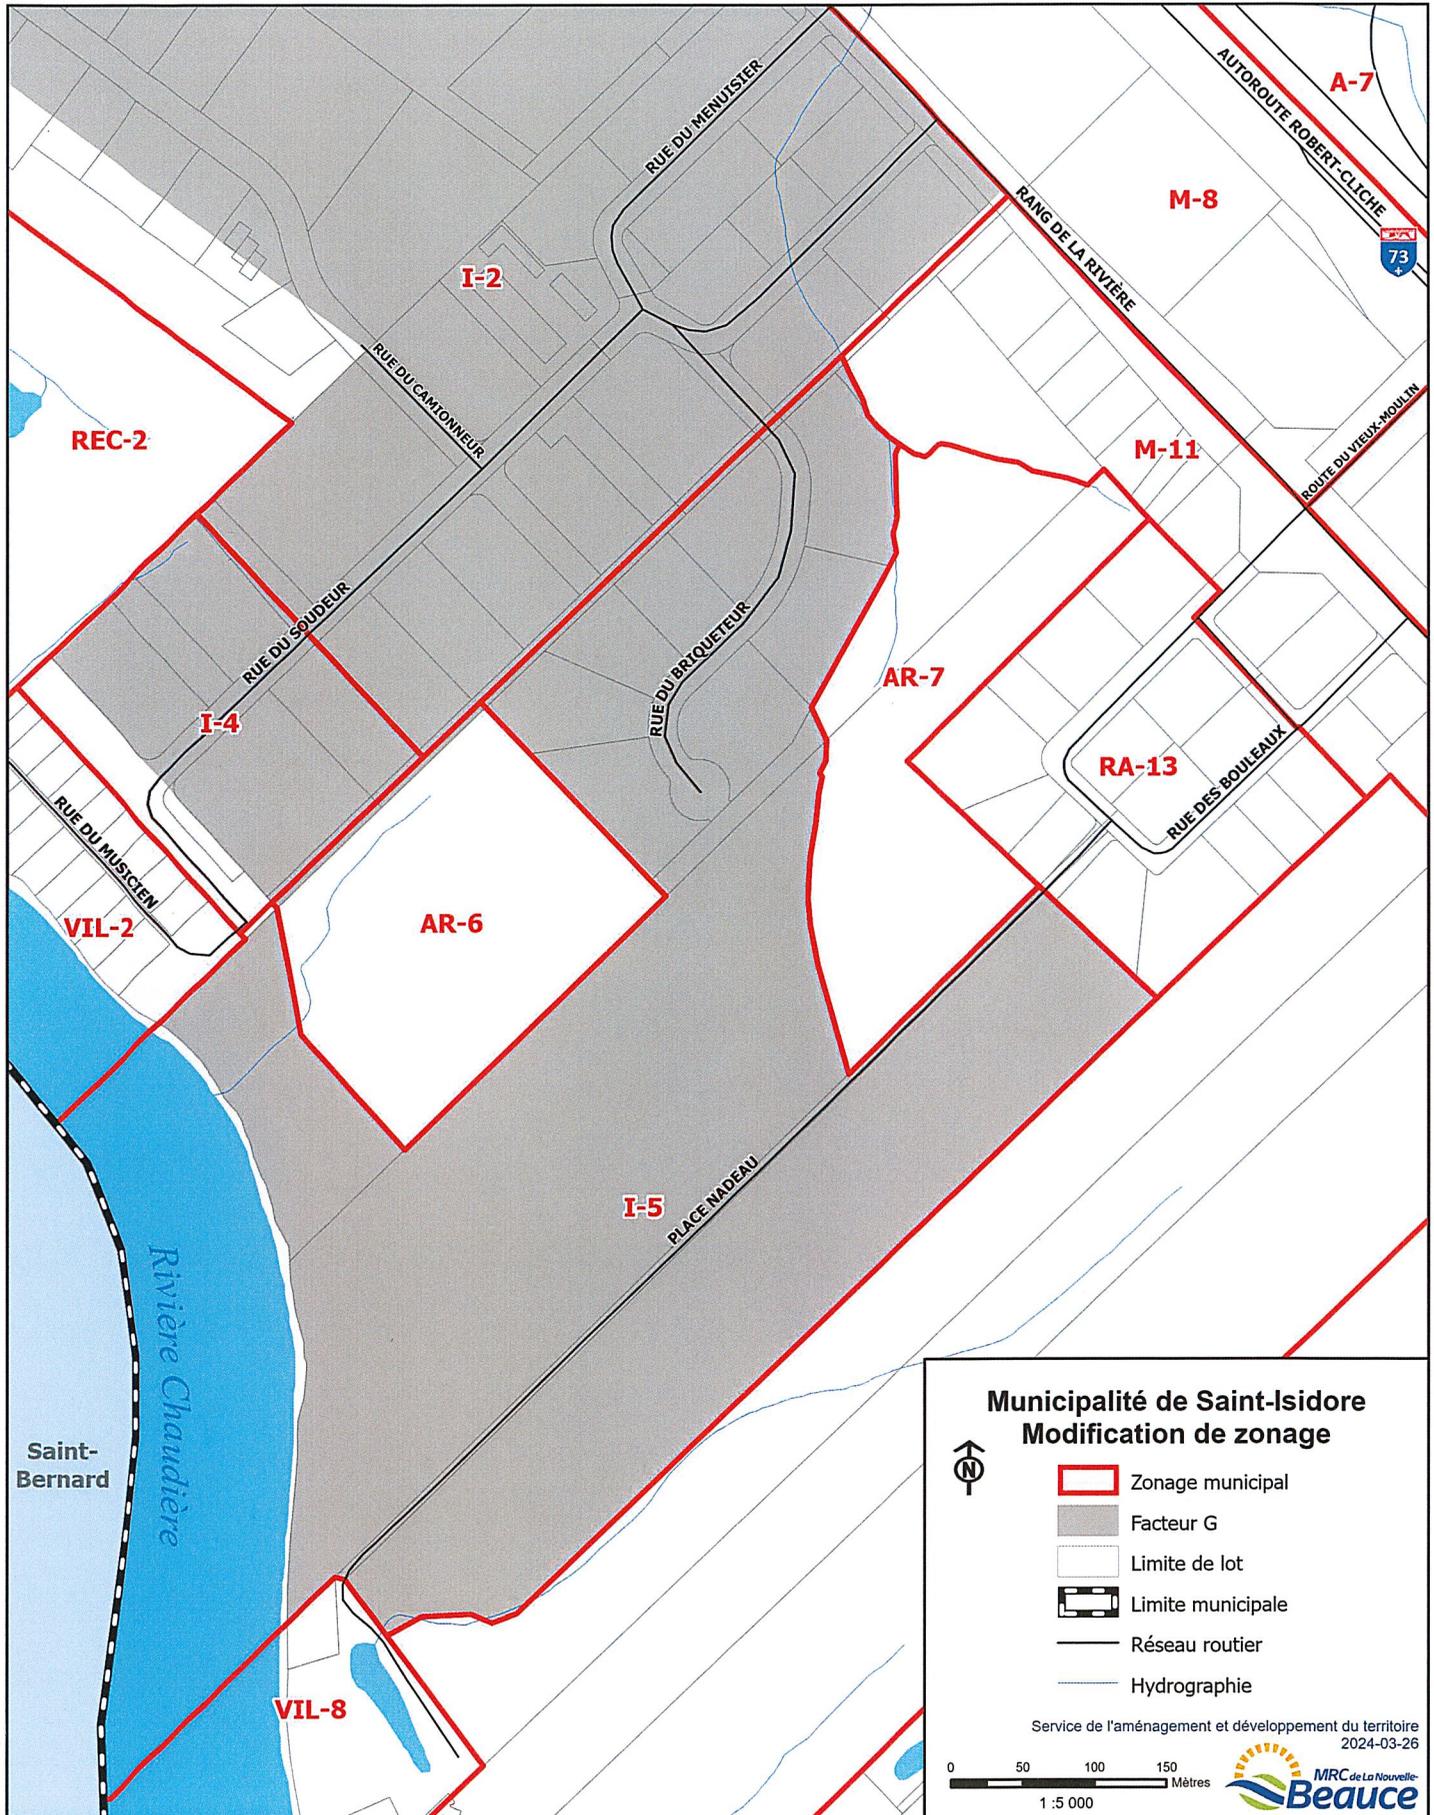

TYPES D'USAGE/ ZONES	AR 1	AR 2	AR 3	AR 4	AR 5	AR 6	AR 7								
RÉSIDENCES															
Résidence unifamiliale : isolée	17b														
jumelée															
en rangée															
mobile	17b														
saisonnier															
Résidence bifamiliale isolée															
Résidence multifamiliale															
Habitation en commun															
COMMERCES															
Vente en gros															
Détail : produits de construction, quincaillerie et équipement de ferme															
marchandises en général															
produits de l'alimentation															
automobiles, embarcations, accessoires															
vêtements et accessoires															
meubles, mobilier, équipements															
autres activités de vente de détail															
Hébergement et restauration															
SERVICES															
Finance, assurance et services immobiliers	1	1	1	1	1	1	1								
Personnel	1	1	1	1	1	1	1								
D'affaires	1	1	1	1	1	1	1								
De réparation	1-2	1-2	1-2	1-2	1-2	1-2	1-2								
Professionnel	1	1	1	1	1	1	1								
De construction	1	1	1	1	1	1	1								
Gouvernemental															
Éducationnel	1	1	1	1	1	1	1								
Services divers (religieux, syndicat, etc.)															

1- Comme usage complémentaire à l'habitation (chap. 7.1)

2- Sauf la réparation de véhicules moteurs

17b- Construction de résidence en zone agricole provinciale – zone agricole type B (chap. 23.2)

	AR 1	AR 2	AR 3	AR 4	AR 5	AR 6	AR 7											
INDUSTRIES MANUFACTURIÈRES																		
Aliments et de boisson																		
Tabac																		
Produits en caoutchouc et en plastique																		
Cuir et de produits connexes																		
Textile																		
Vestimentaire																		
Bois																		
Meuble et articles d'ameublement																		
Papier et produits en papier																		
Imprimerie, édition et industries connexes																		
Première transformation de métaux																		
Produits métalliques (sauf les industries de la machinerie et du matériel de transport)																		
Machinerie (sauf électrique)																		
Matériel de transport																		
Produits électriques et électroniques																		
Produits minéraux non métalliques																		
Industrie de produits du pétrole et du charbon																		
Industrie chimique																		
Autres industries manufacturières																		
TRANSPORT ET COMMUNICATION																		
Infrastructure de transport																		
Transport par véhicule moteur																		
Communication, centre et réseaux	✓	✓	✓	✓	✓	✓	✓											
Service public (Infrastructure)	✓	✓	✓	✓	✓	✓	✓											
Éoliennes																		
Terrain de stationnement pour automobiles																		
CULTURE, RÉCRÉATION, LOISIR																		
Exposition d'objets culturels																		
Assemblée publique																		
Amusement																		
Activité récréative																		
Centre touristique et camp de groupes																		
Parc	✓	✓	✓	✓	✓	✓	✓											
Camping	11	11	11	11	11	11	11											
AGRICULTURE																		
Agriculture	13	13	13	13	13	13	13											
Activité reliée à l'agriculture	✓	✓	✓	✓	✓	✓	✓											
Exploitation forestière et services connexes	✓	✓	✓	✓	✓	✓	✓											
Pêche, chasse, piégeage et activités connexes	✓	✓	✓	✓	✓	✓	✓											
Exploitation et extraction de sable et gravier																		
Exploitation et extraction de la pierre																		

11- Roulotte autorisée à titre d'abri forestier
13- 20 U.A. maximum

