

SAINT-ISIDORE


MUNICIPALITÉ DE SAINT-ISIDORE

DOMAINE DU VIEUX MOULIN - PHASE 3


POUR APPROBATION

DATE: 2014-05-28

DOSSIER ROCHE: 107666.001

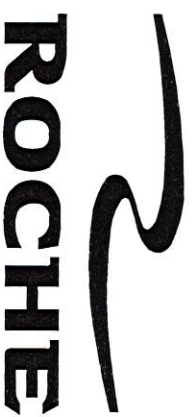

Roche Îlée, Groupe Conseil
430, 107^e rue, bureau 201
St-Georges (Québec)
Canada, G5Y 8K1
Téléphone: (418) 226-0212
Télécopieur: (418) 226-0214
roche.ca

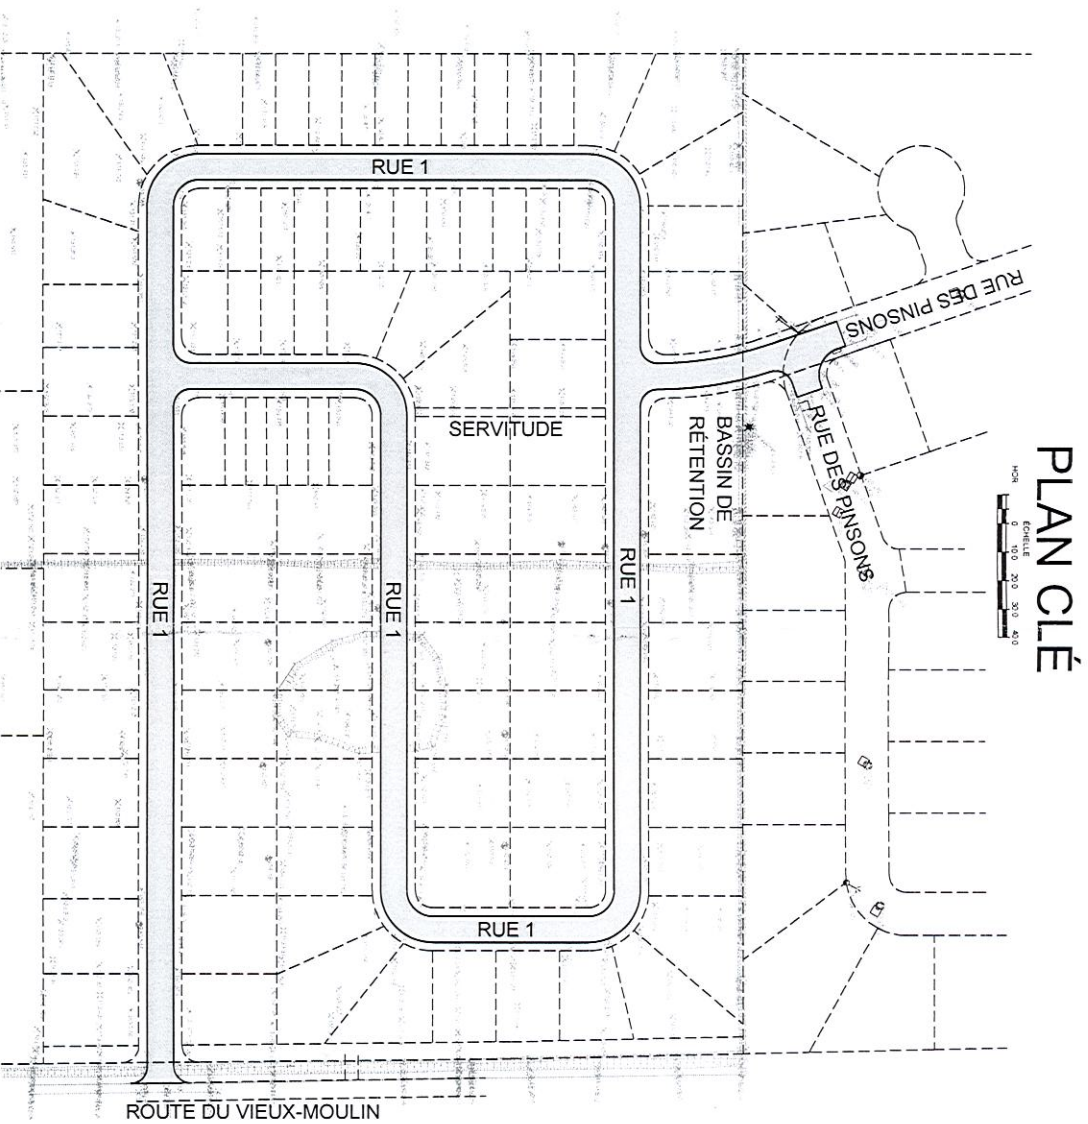




PLAN CLÉ

LISTE DES PLANS

- | Q/V/L | |
|-------|---|
| C-1 | PAGE FRONTISPICE |
| C-2 | RUE DES PINSONS, SERVITUDE & RUE 1, VUE EN PLAN |
| C-3 | RUE DES PINSONS & SERVITUDE, VUES EN PROFIL |
| C-4 | RUE 1, VUES EN PROFIL |

Jonahhan Mercier
146446
DU 2014-05-28

R.T.

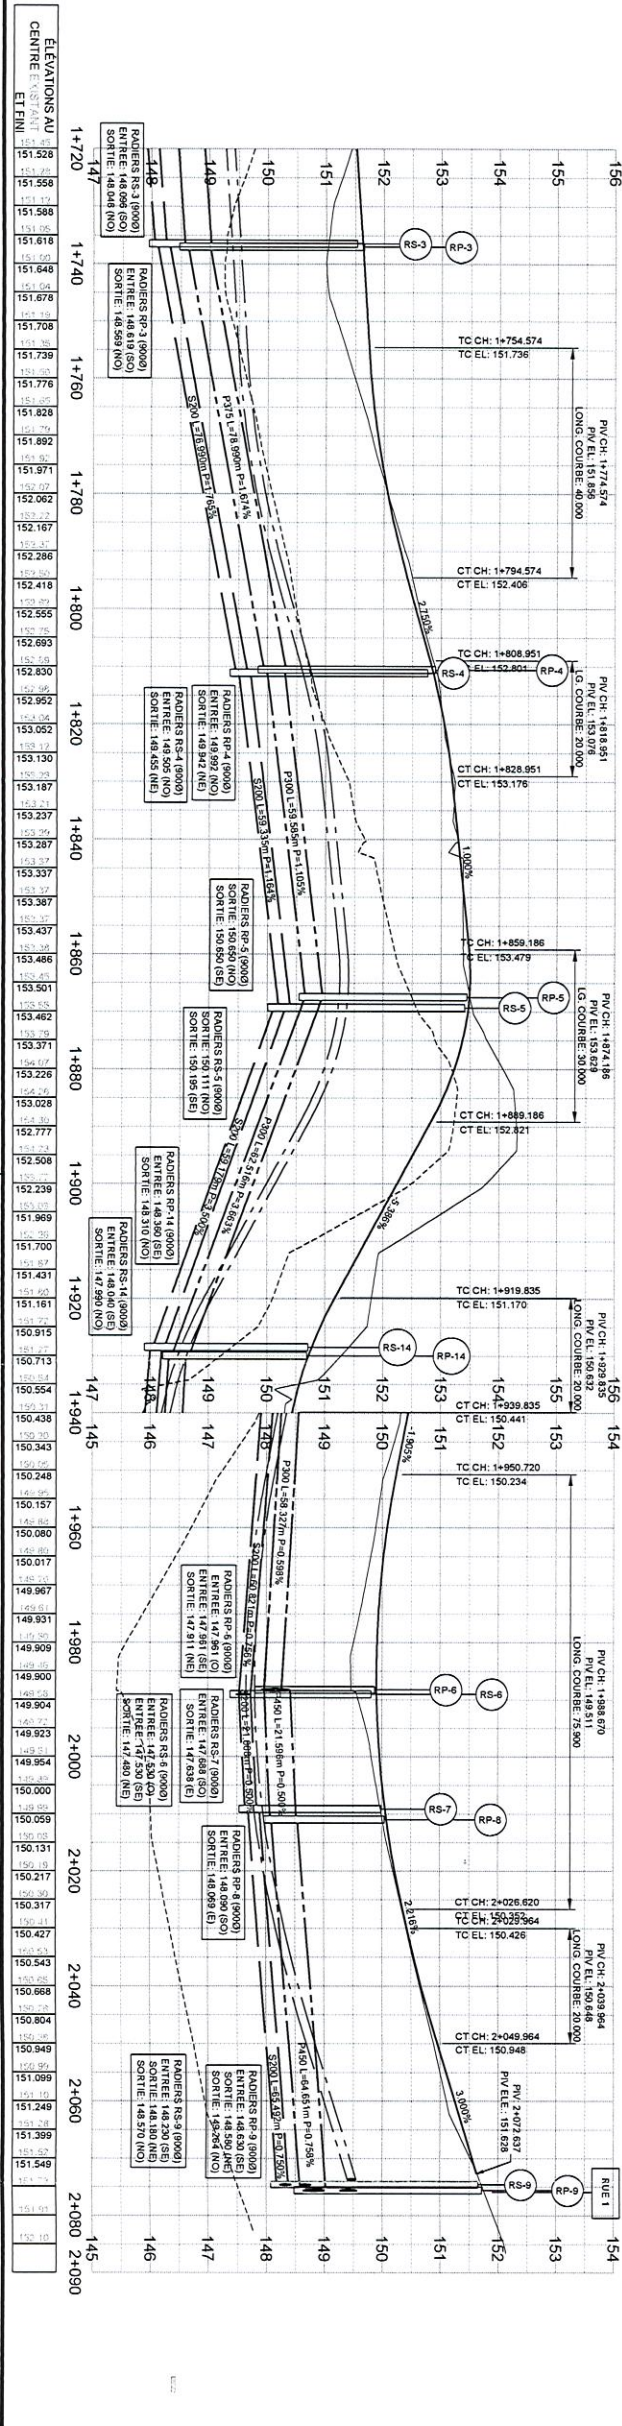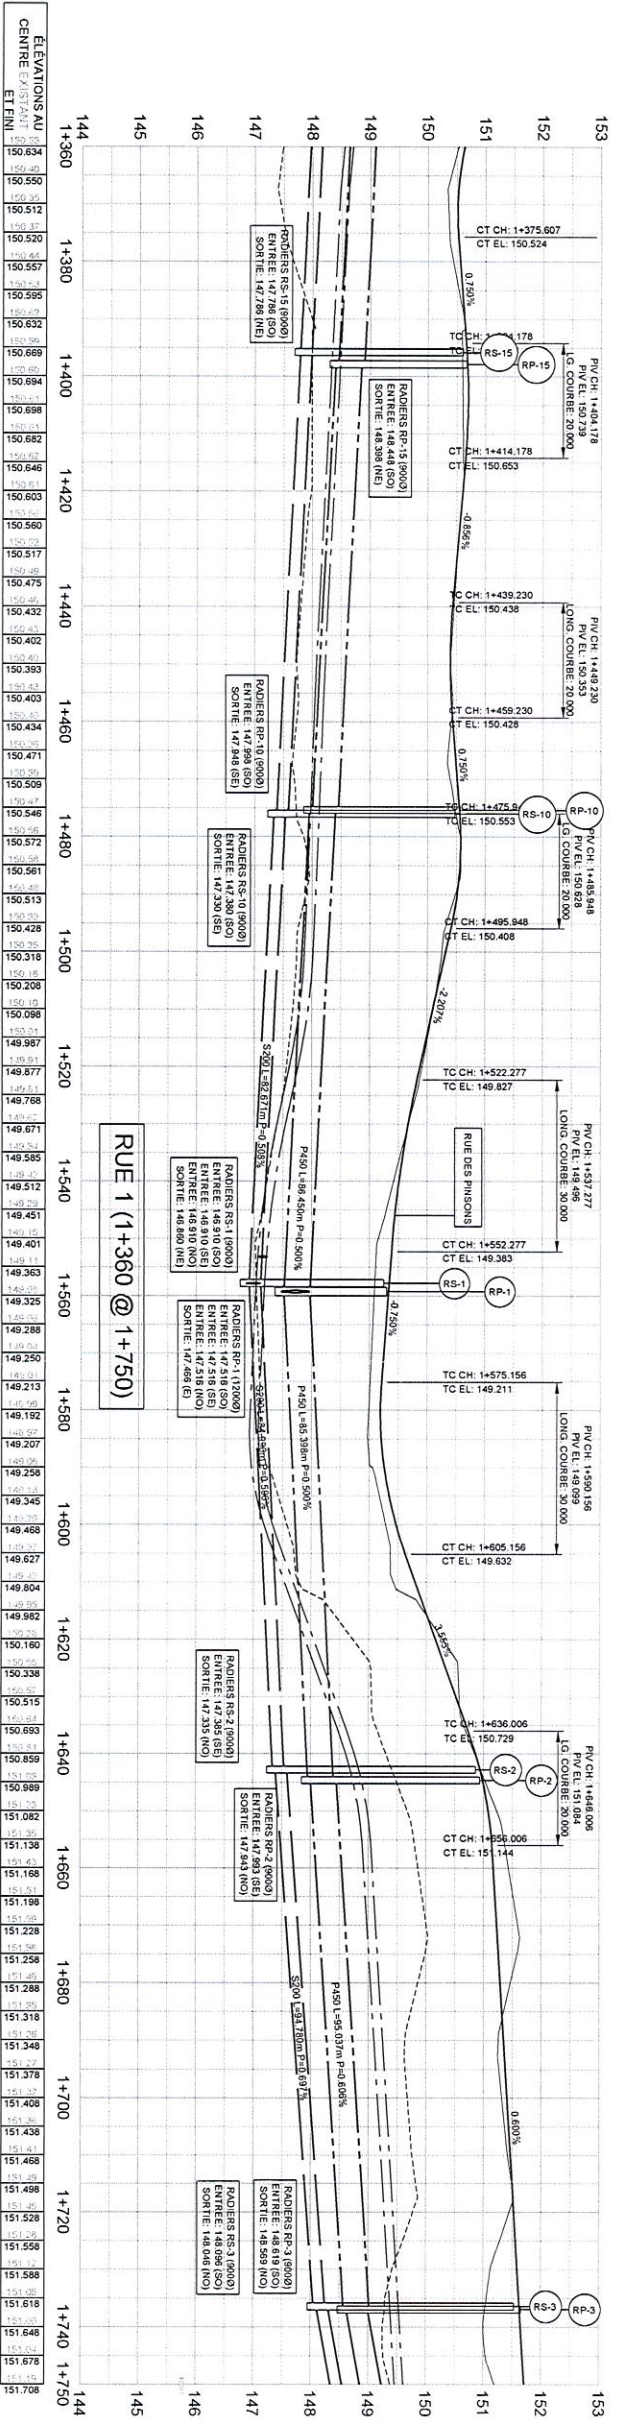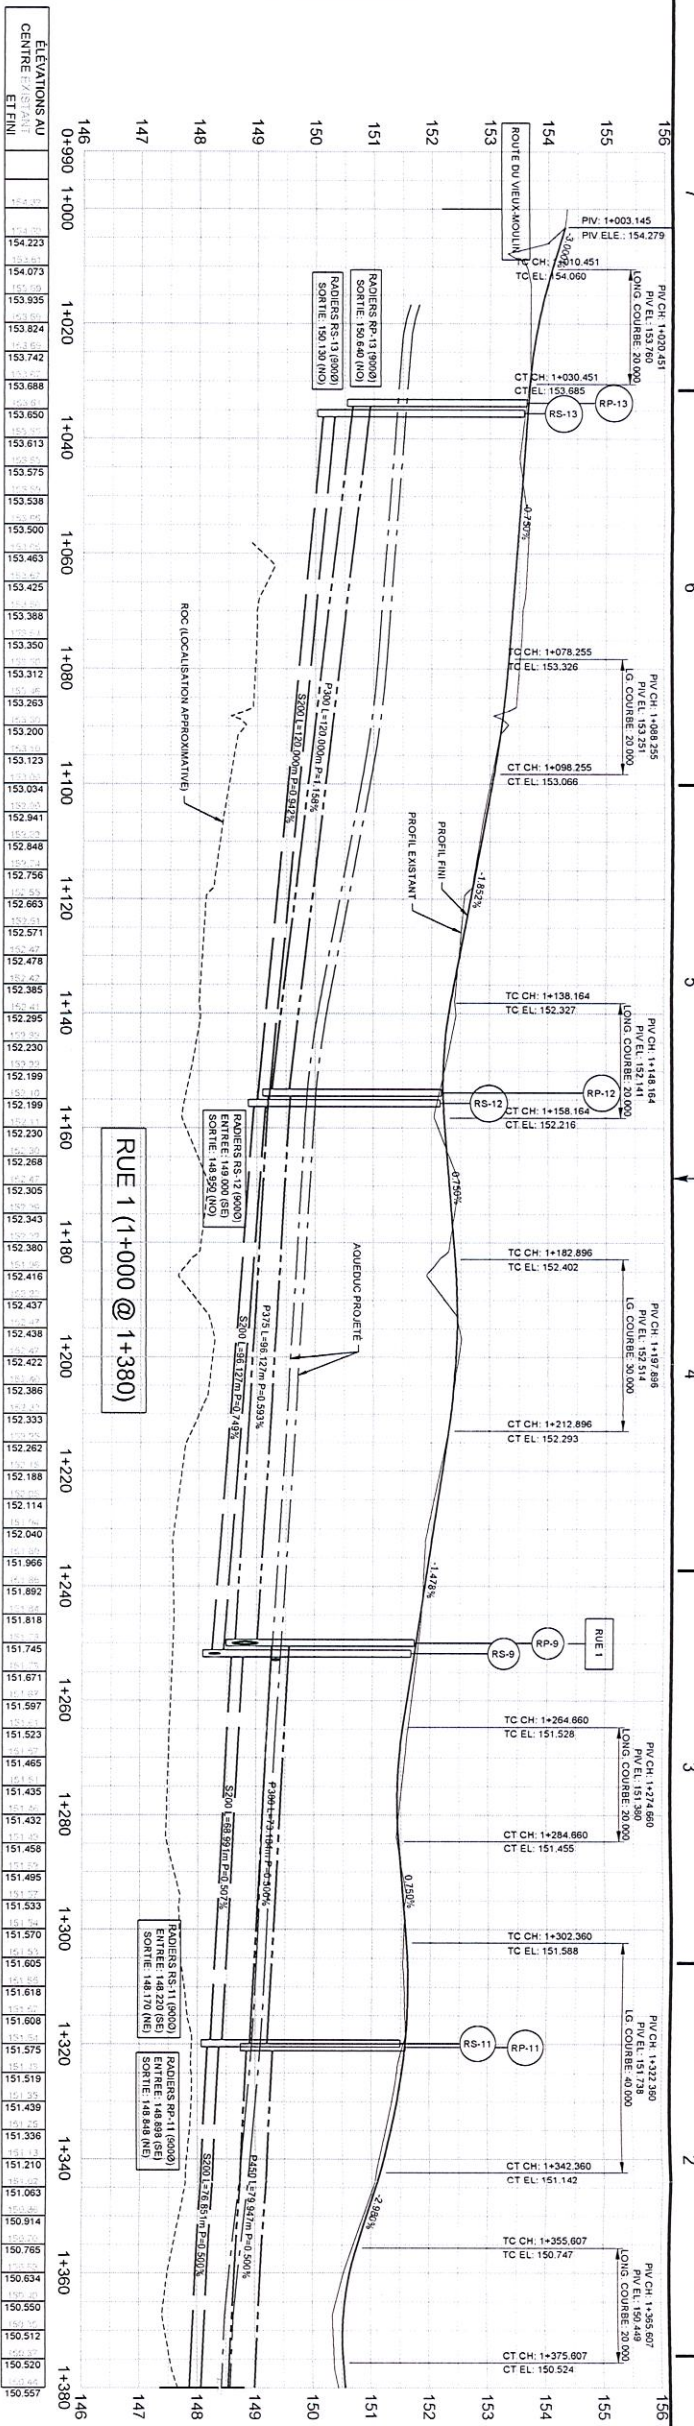

RUE 1 (1+000 @ 1+380)

RUE 1 (1+360 @ 1+750)

ROCHE
 roche.ca

LEGENDE

	EXISTANT
	PROPOSÉ
	EXISTANT
	PROPOSÉ
	EXISTANT
	PROPOSÉ
	EXISTANT
	PROPOSÉ
	EXISTANT
	PROPOSÉ
	EXISTANT
	PROPOSÉ

EN PRÉPARATION

Étant donné que les modifications ultérieures, ce plan ne doit être utilisé qu'à titre d'information.

Plan de préparation





PROJET
 DÉVELOPPEMENT RÉSIDENTIEL
 DOMAINE DU VIEUX MOULIN
 PHASE 3

VUES EN PROFIL
 RUE 1

CLIENT
 Mairie de Saint-Isidore

PROJETÉ PAR
 Jonathan Mercier
 146476

DATE

ÉCHELLE
 1:100




